



# Einbauprofil - Flächenvorhang

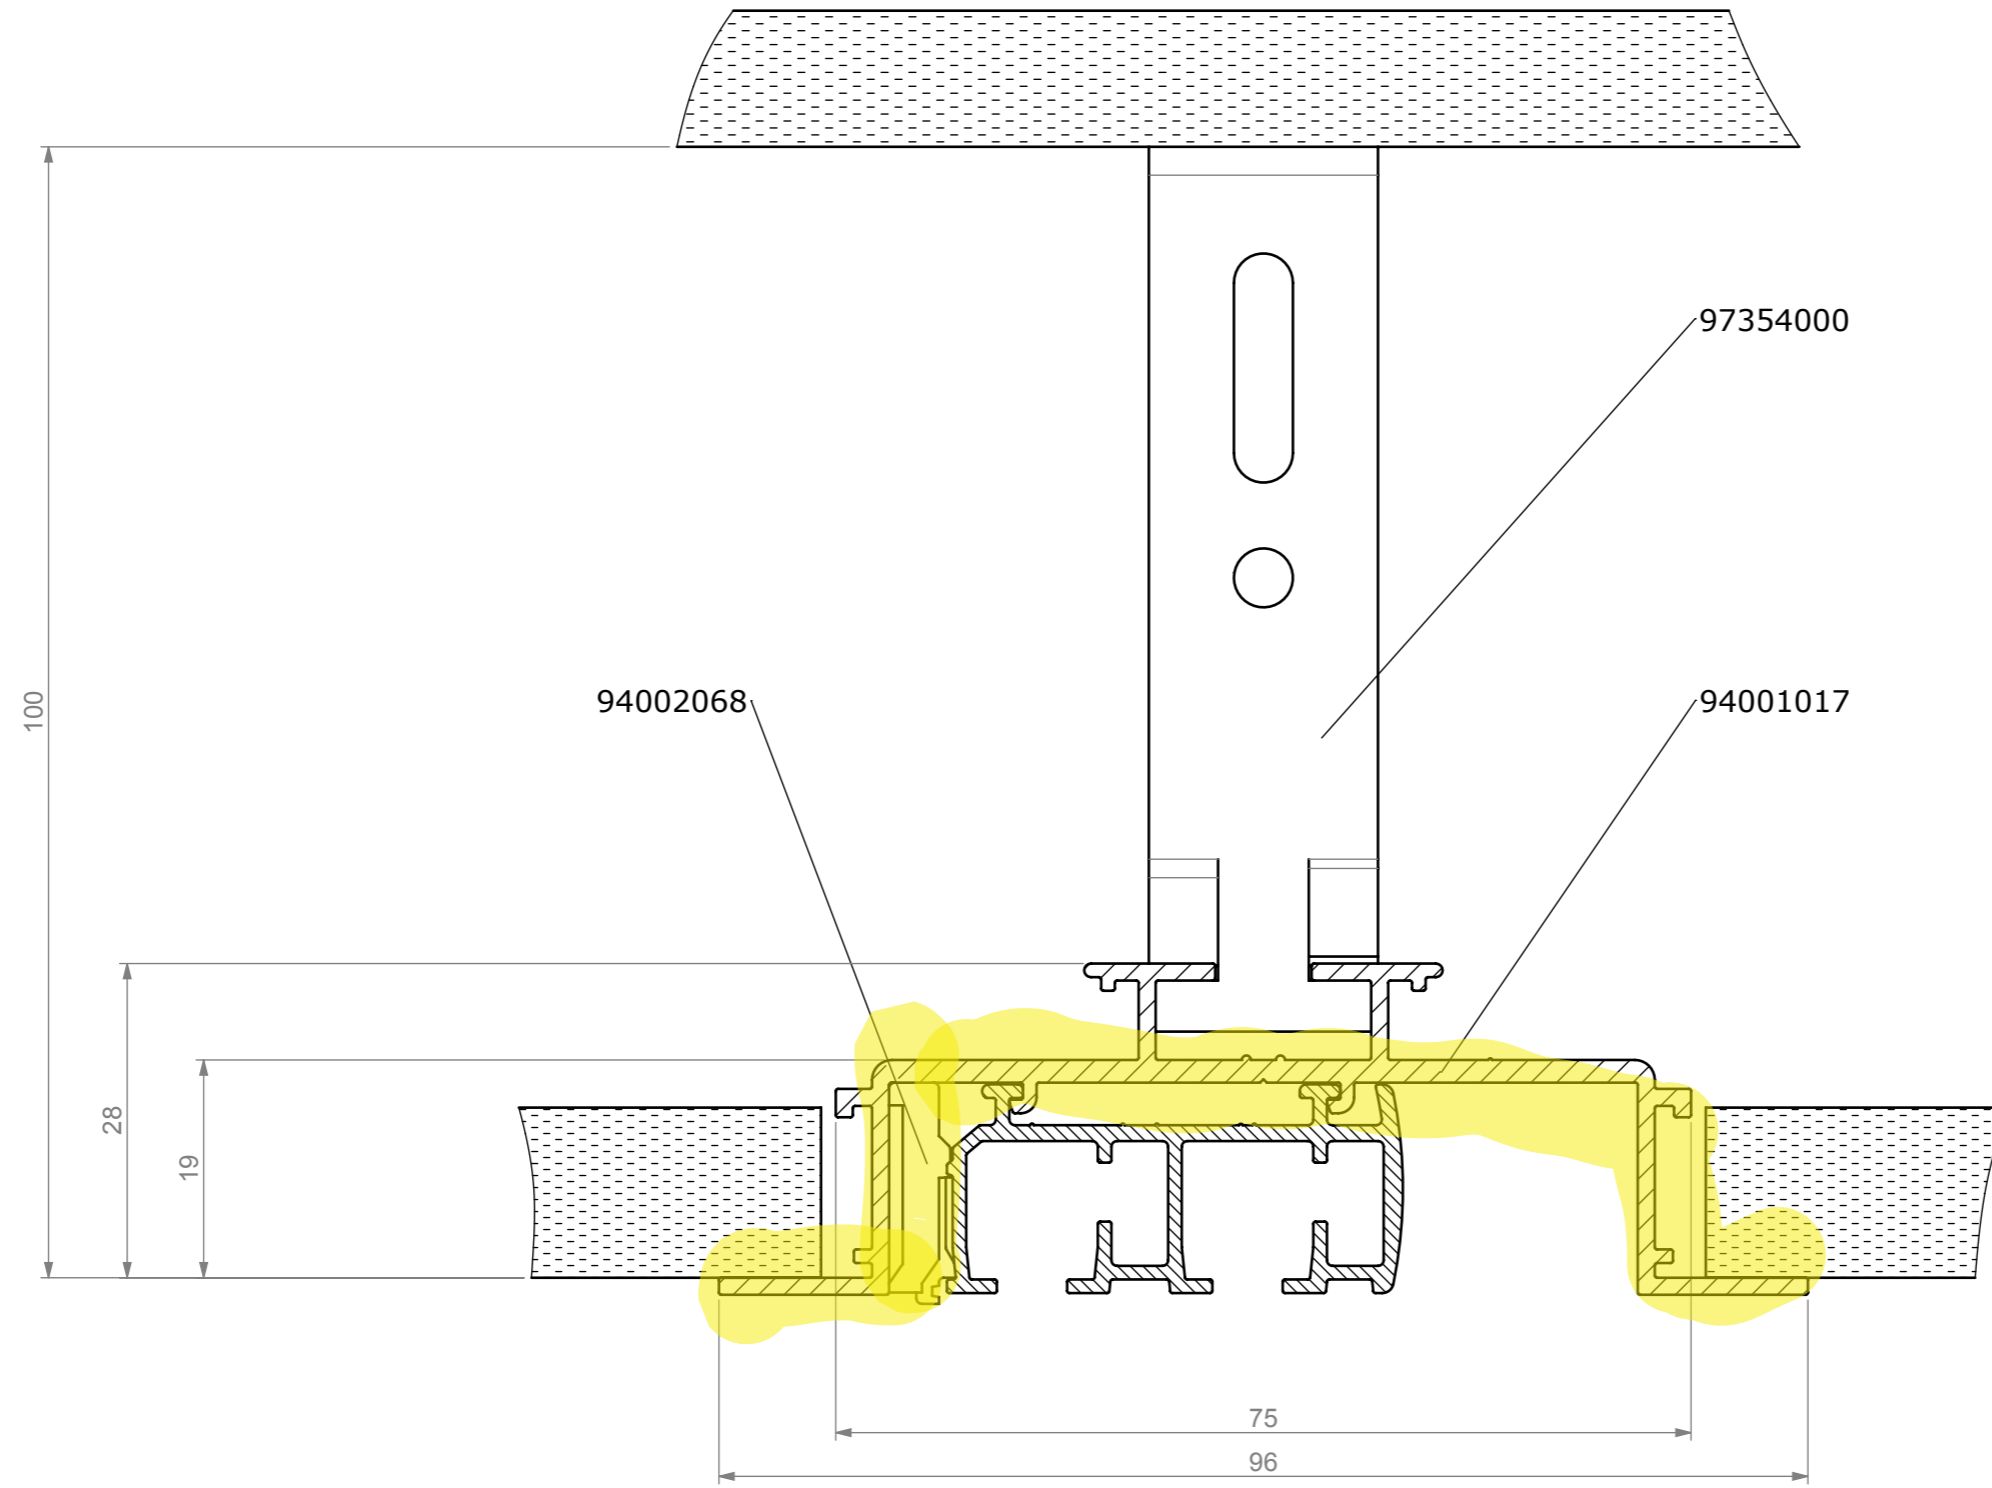


**2-Spur**

# Flächenvorhang - Bedienstab / Klettband

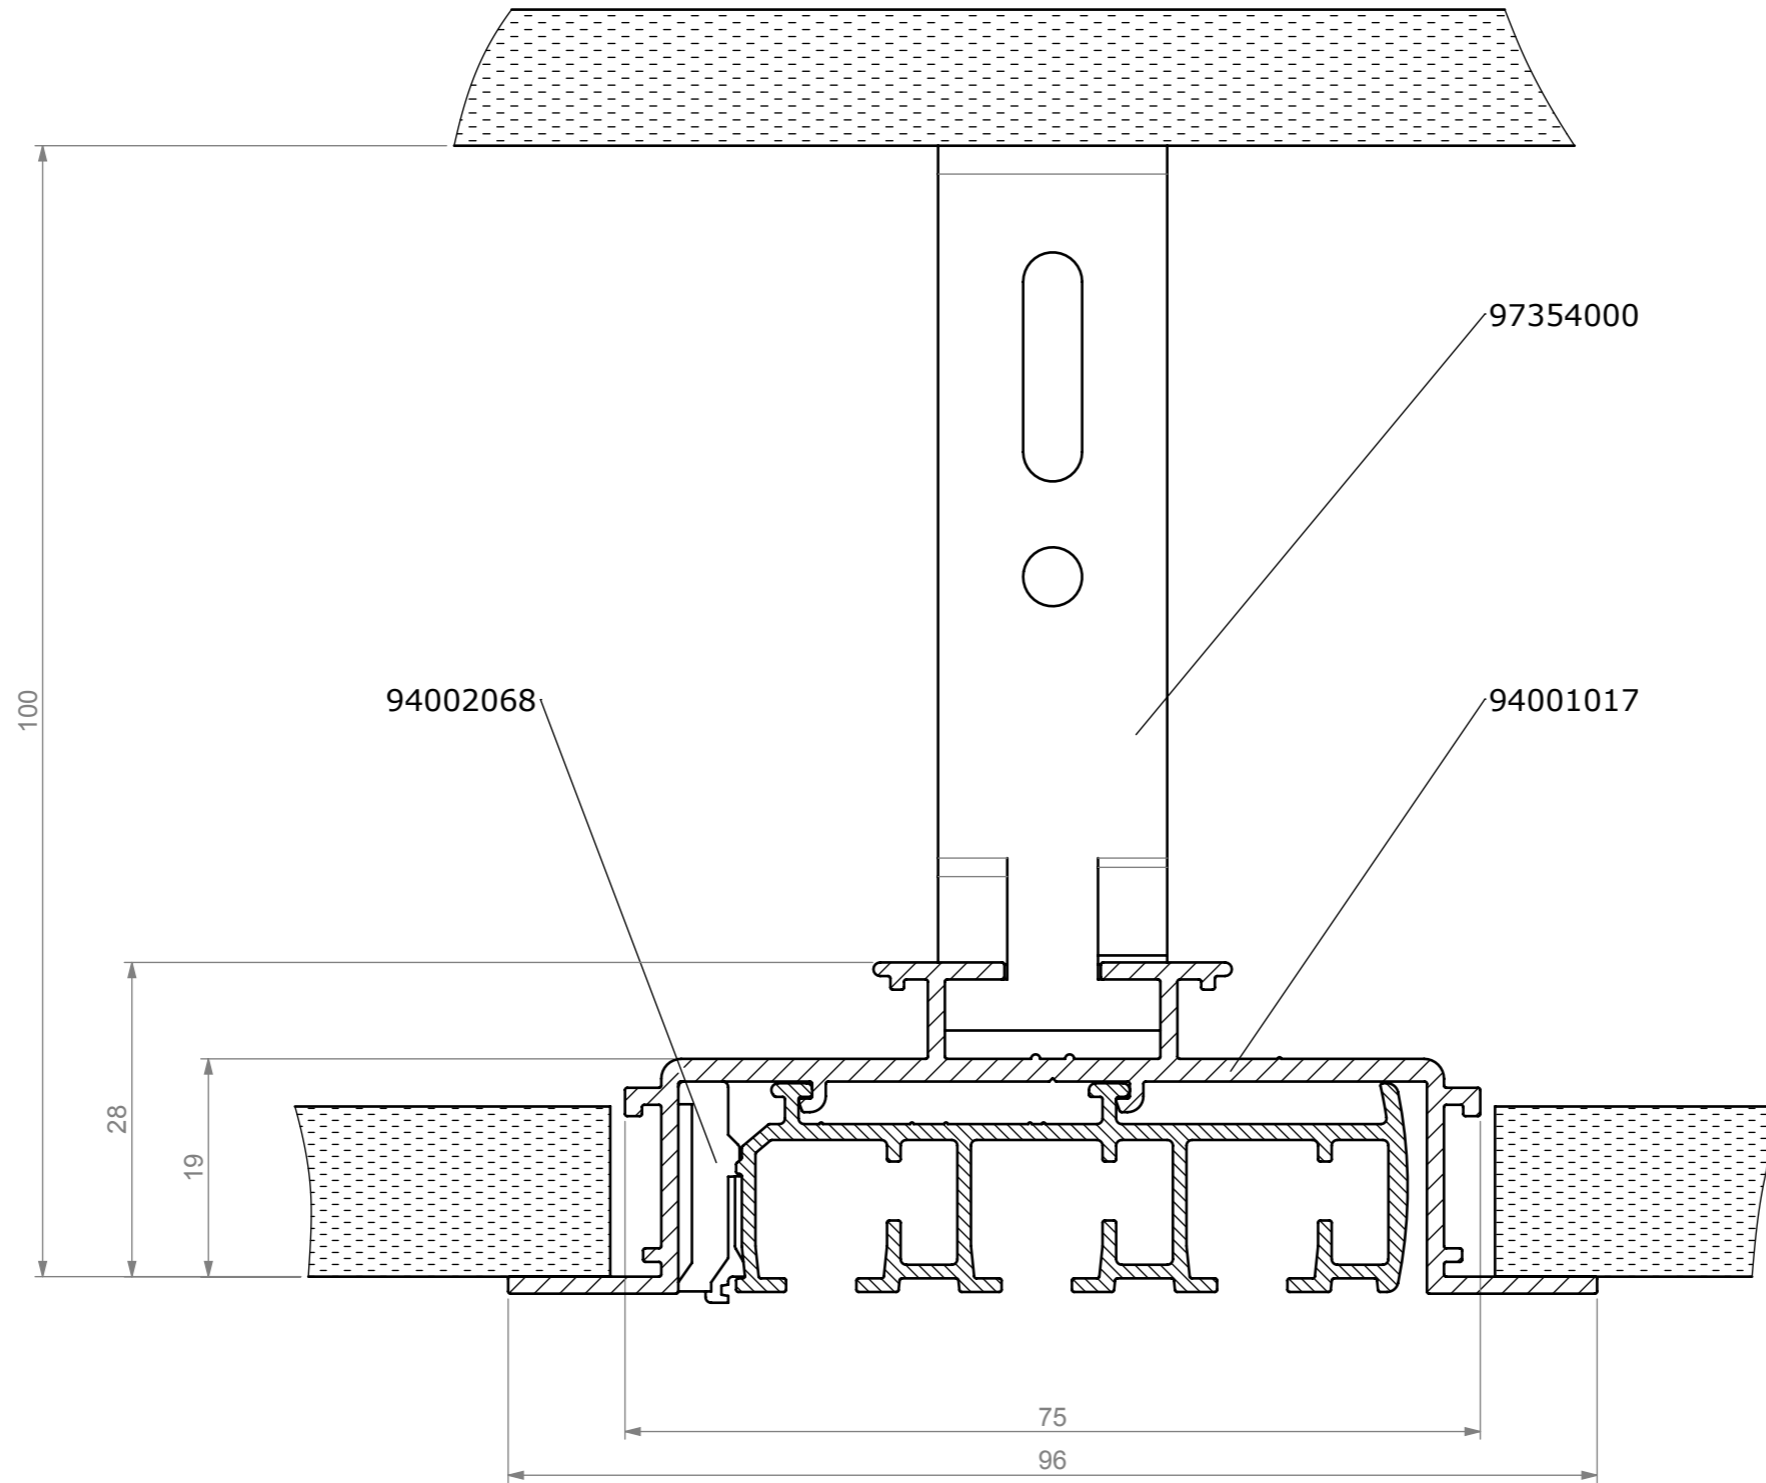


**3-Spur**

# Einbauprofil - Flächenvorhang

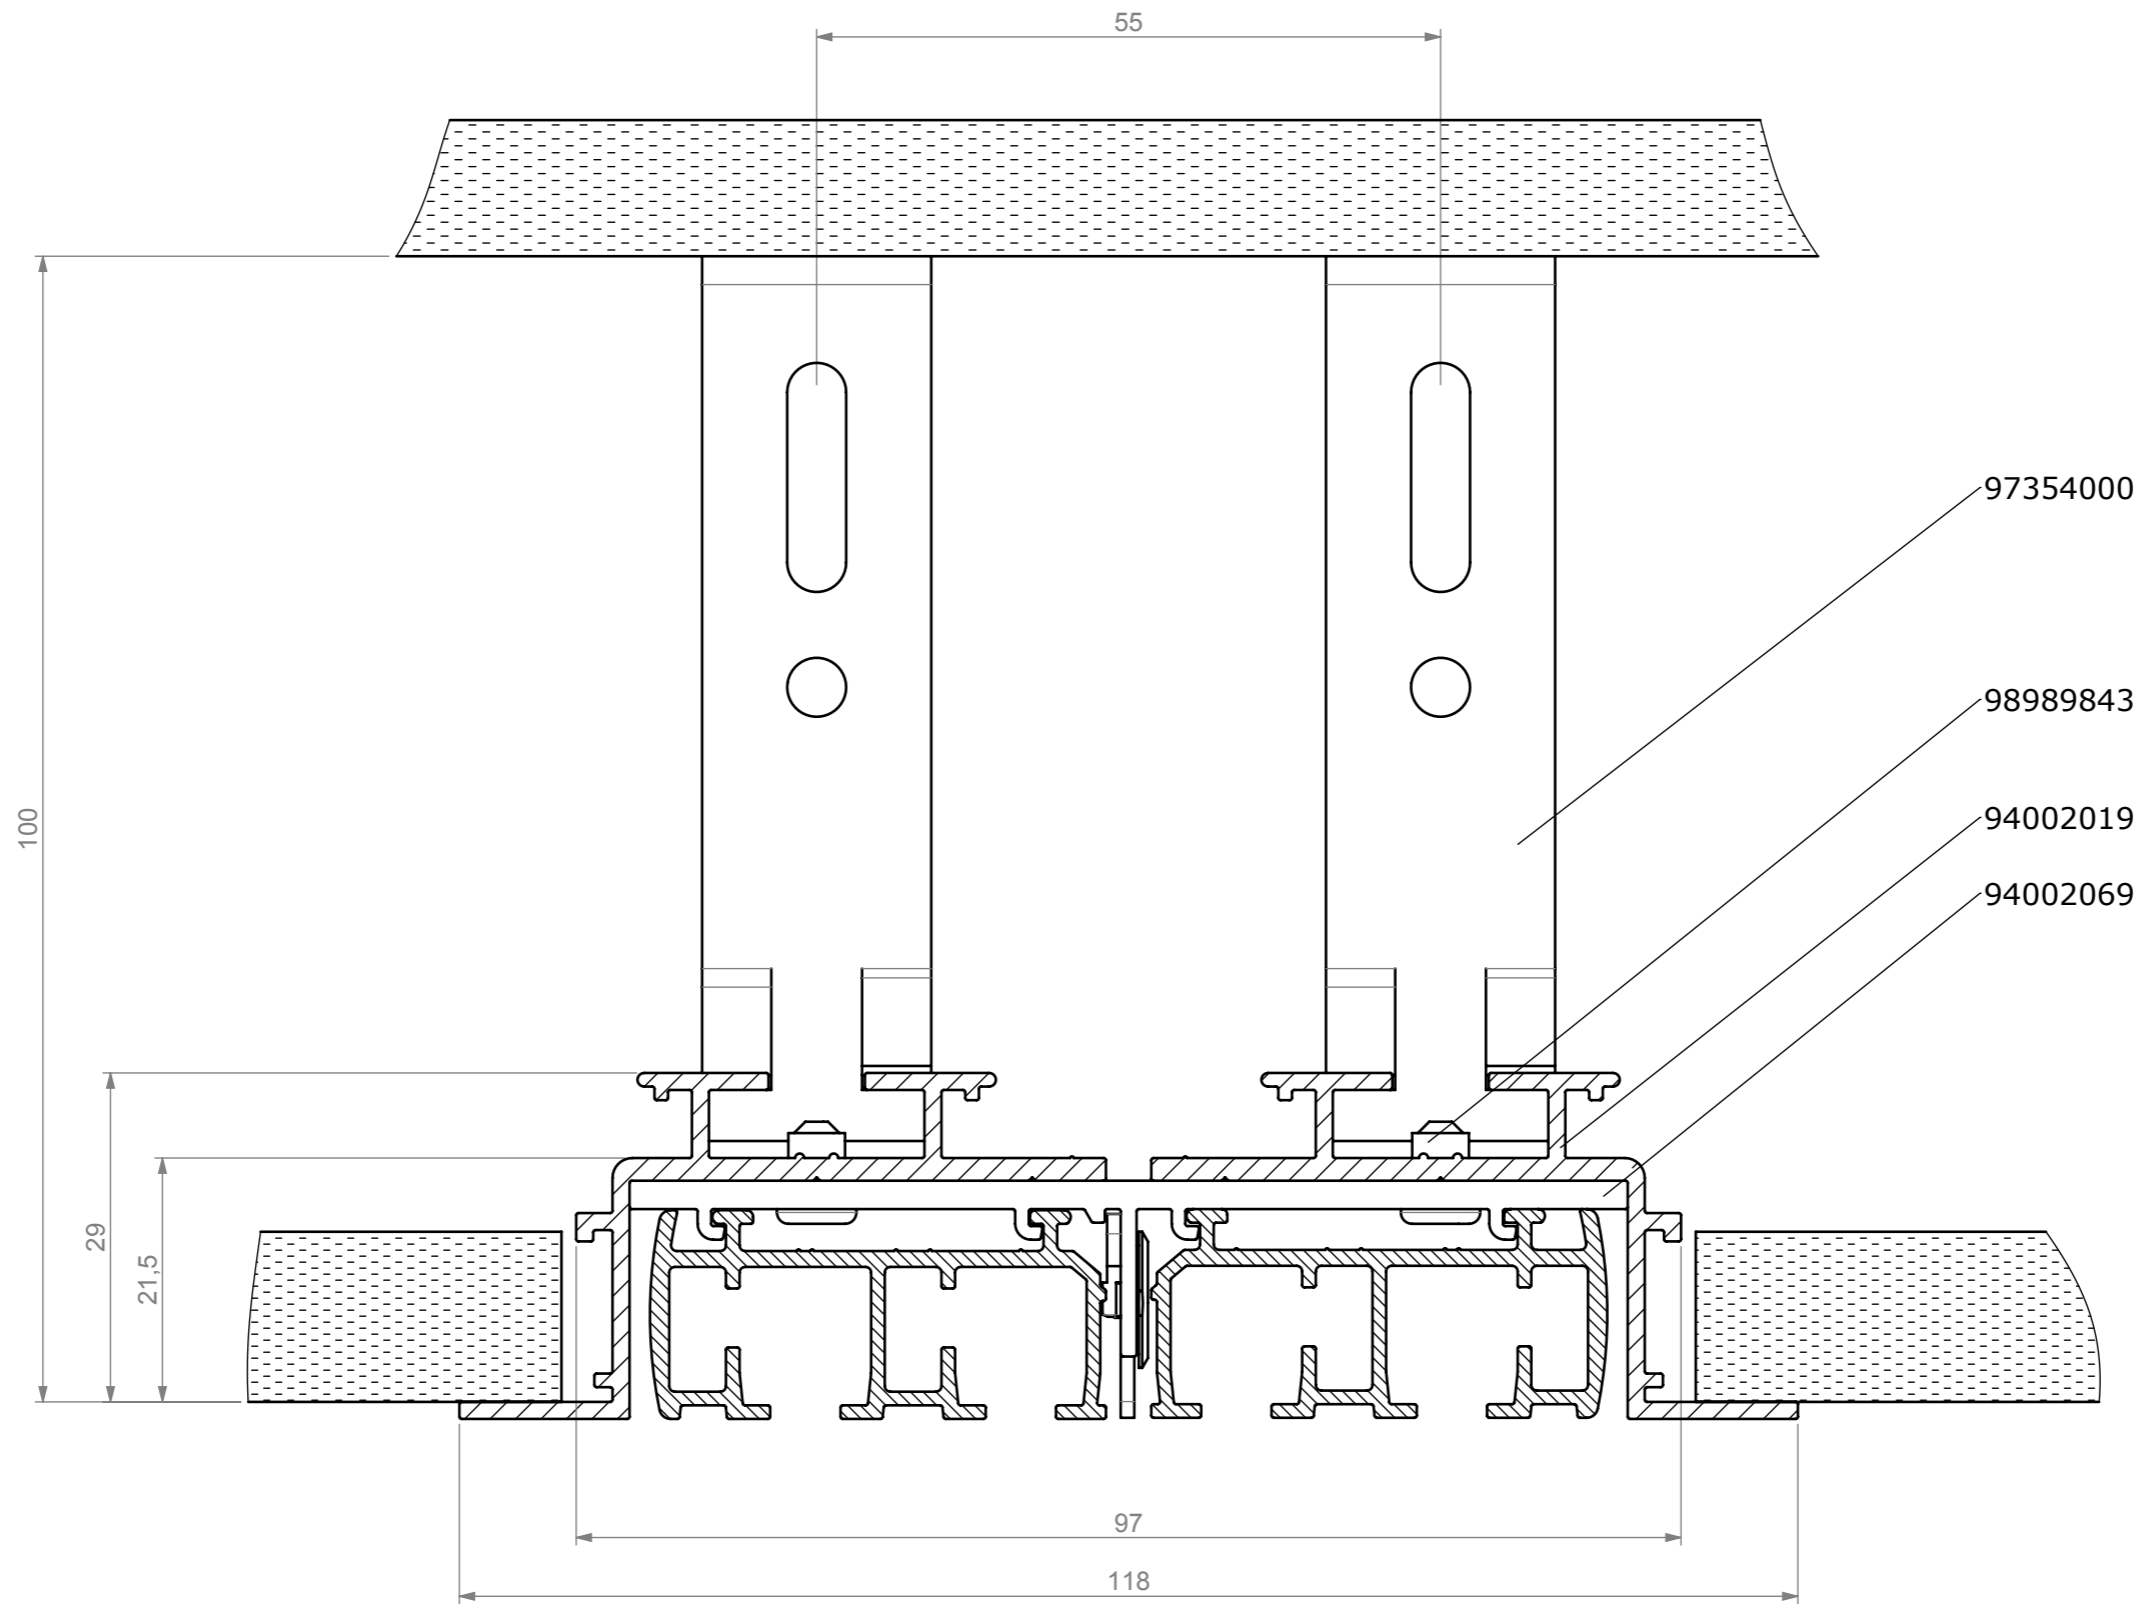


**4-Spur**

**Einbauprofil - Flächenvorhang**

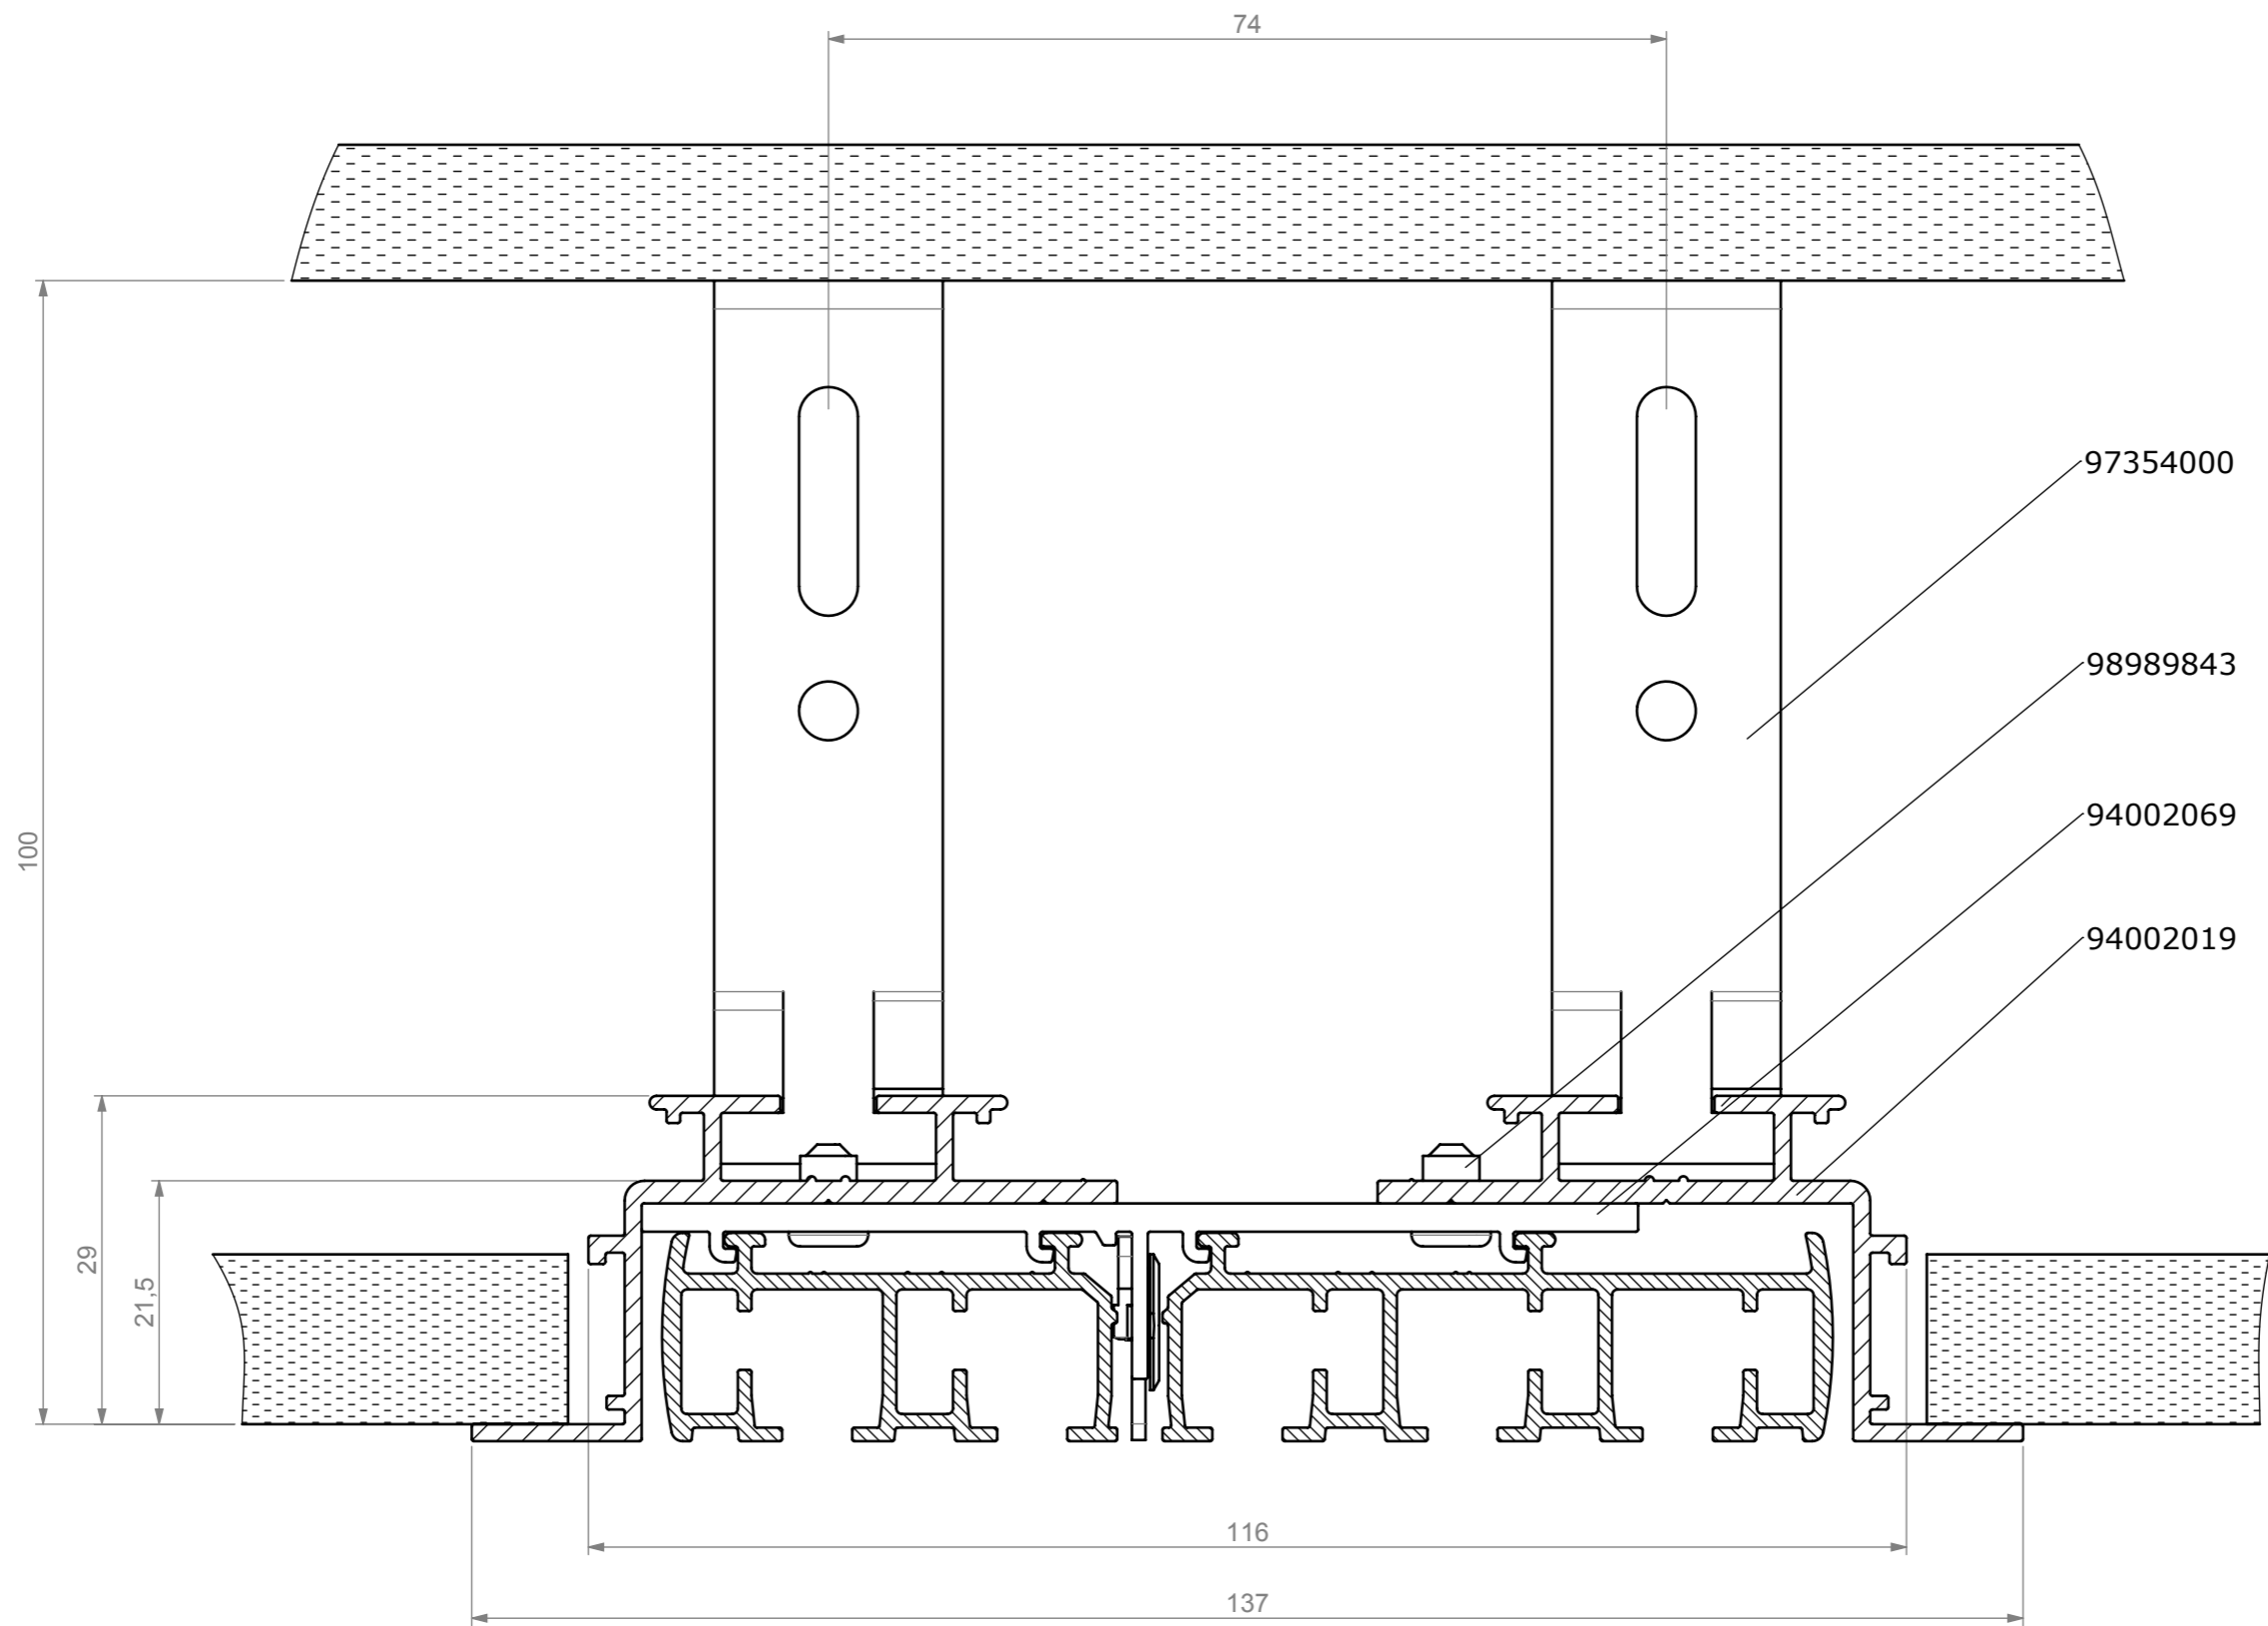

**5-Spur**

# Einbauprofil - Flächenvorhang

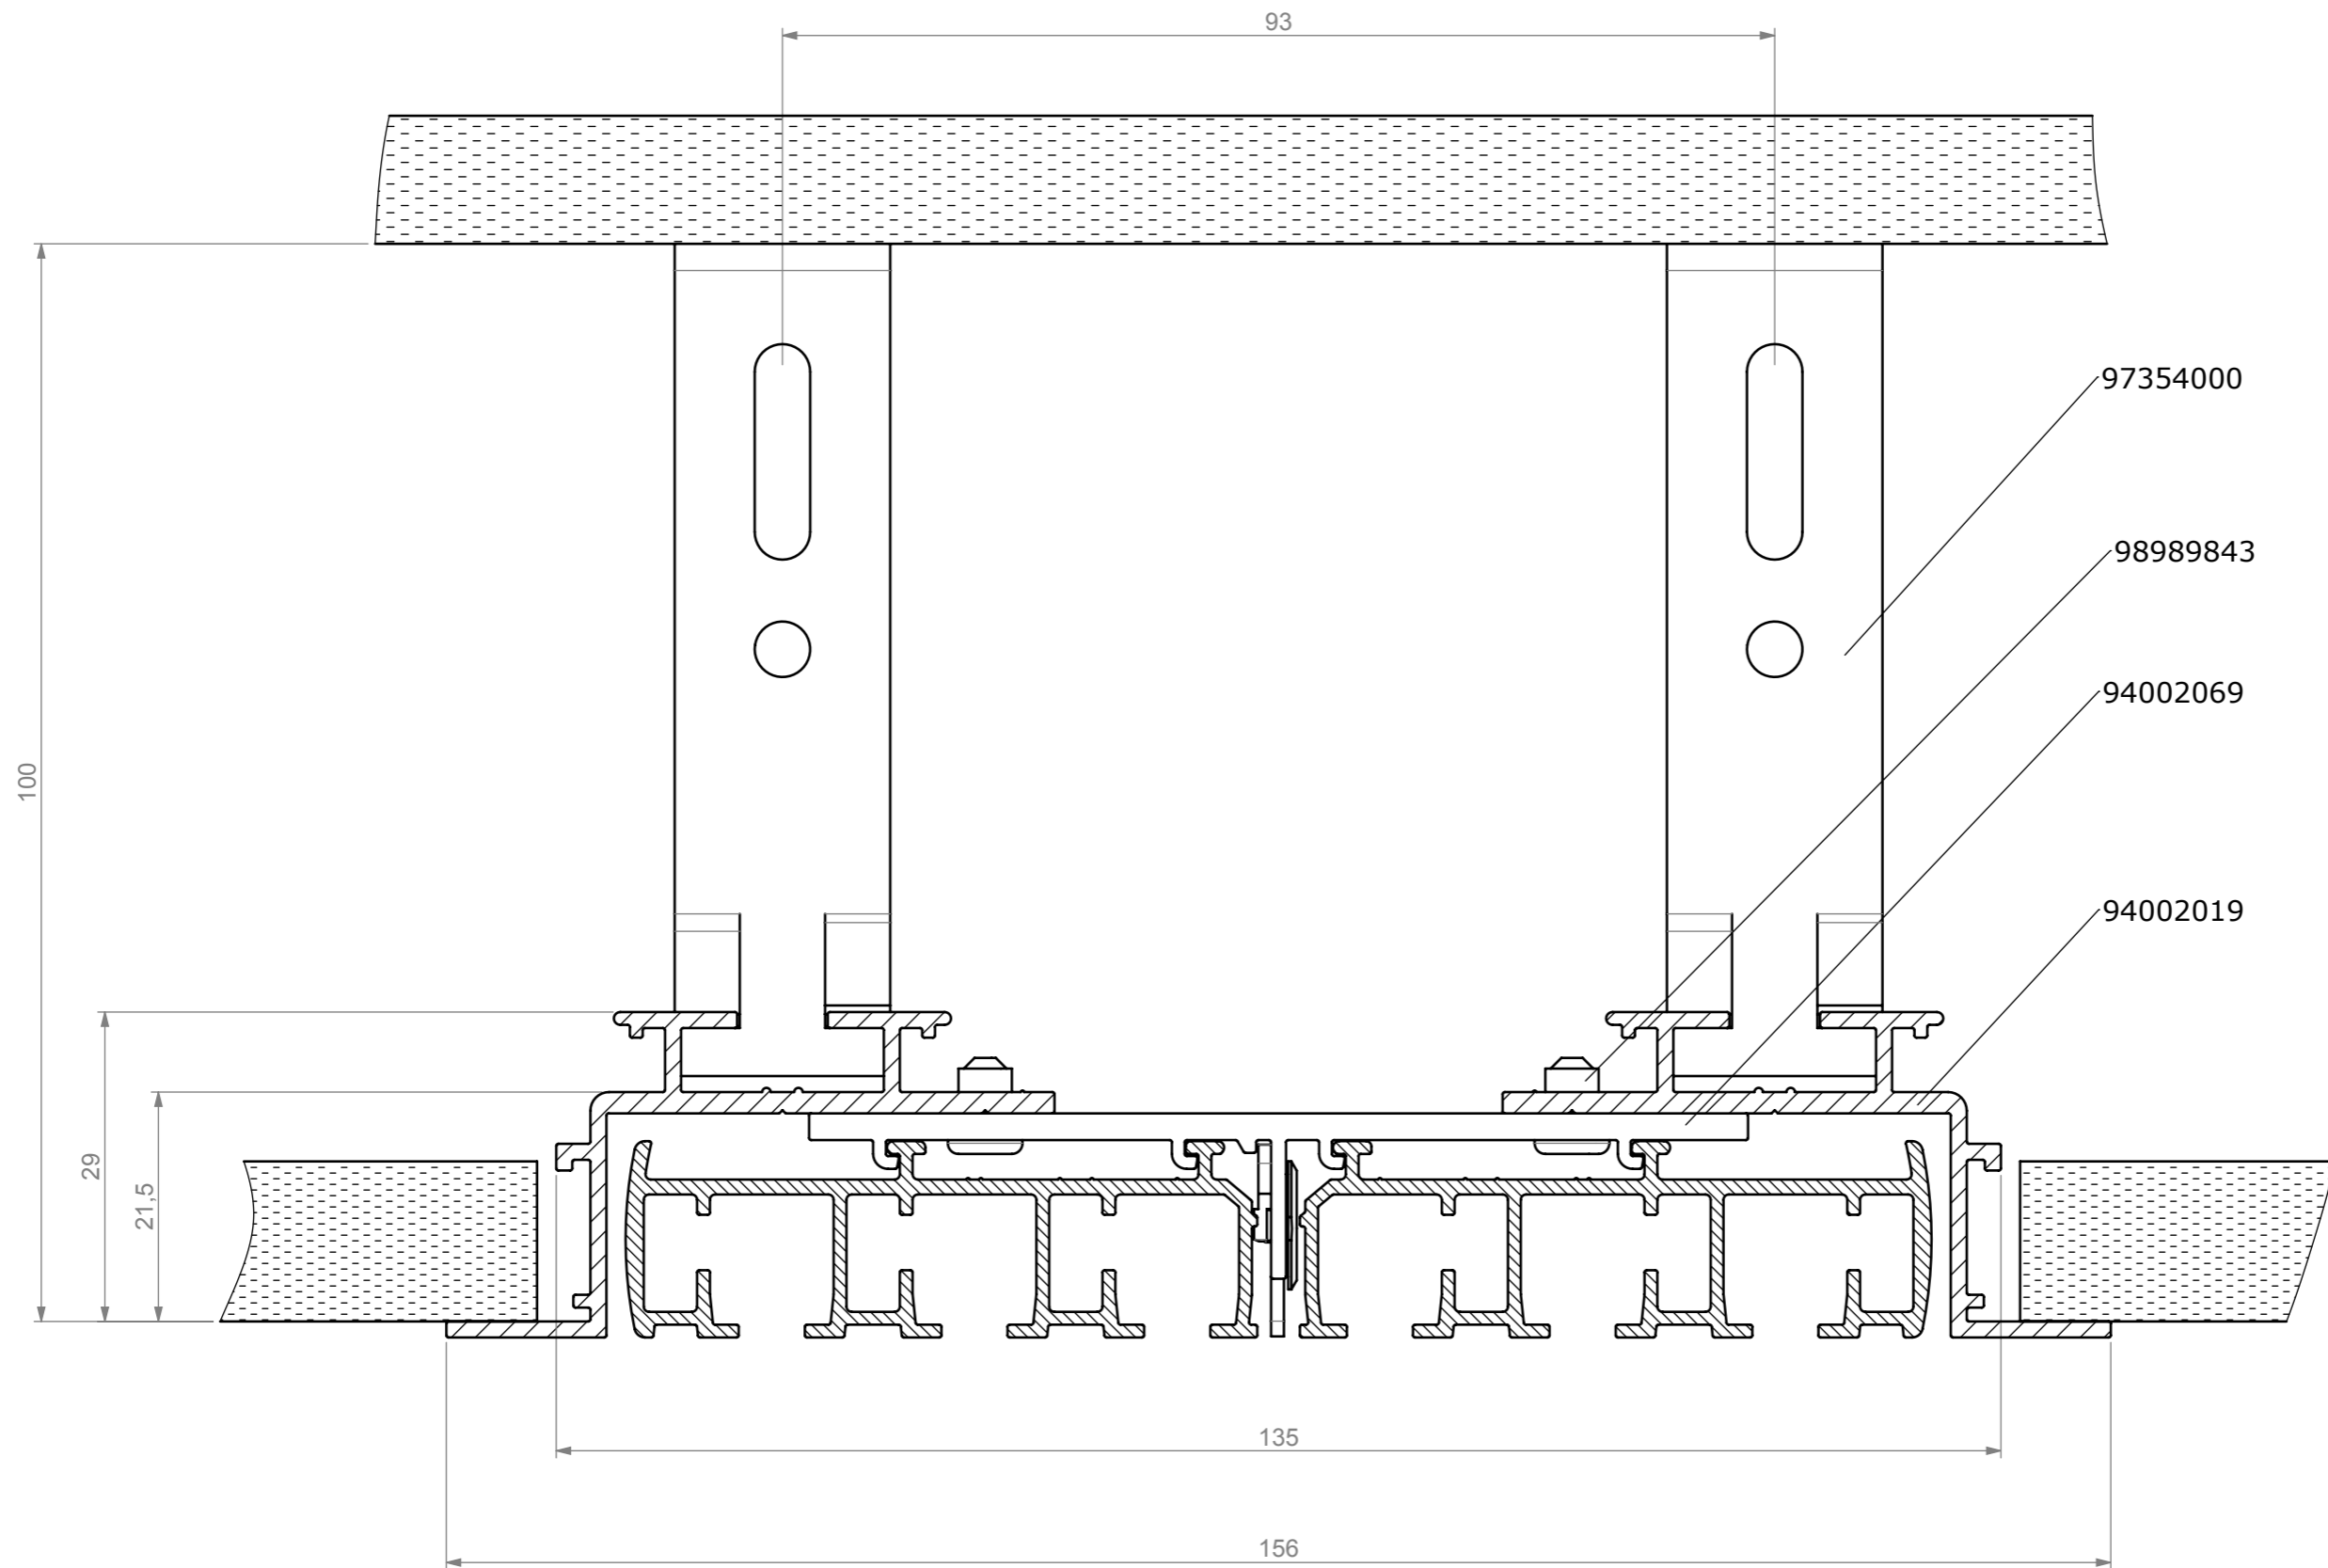

**6-Spur**